CRA

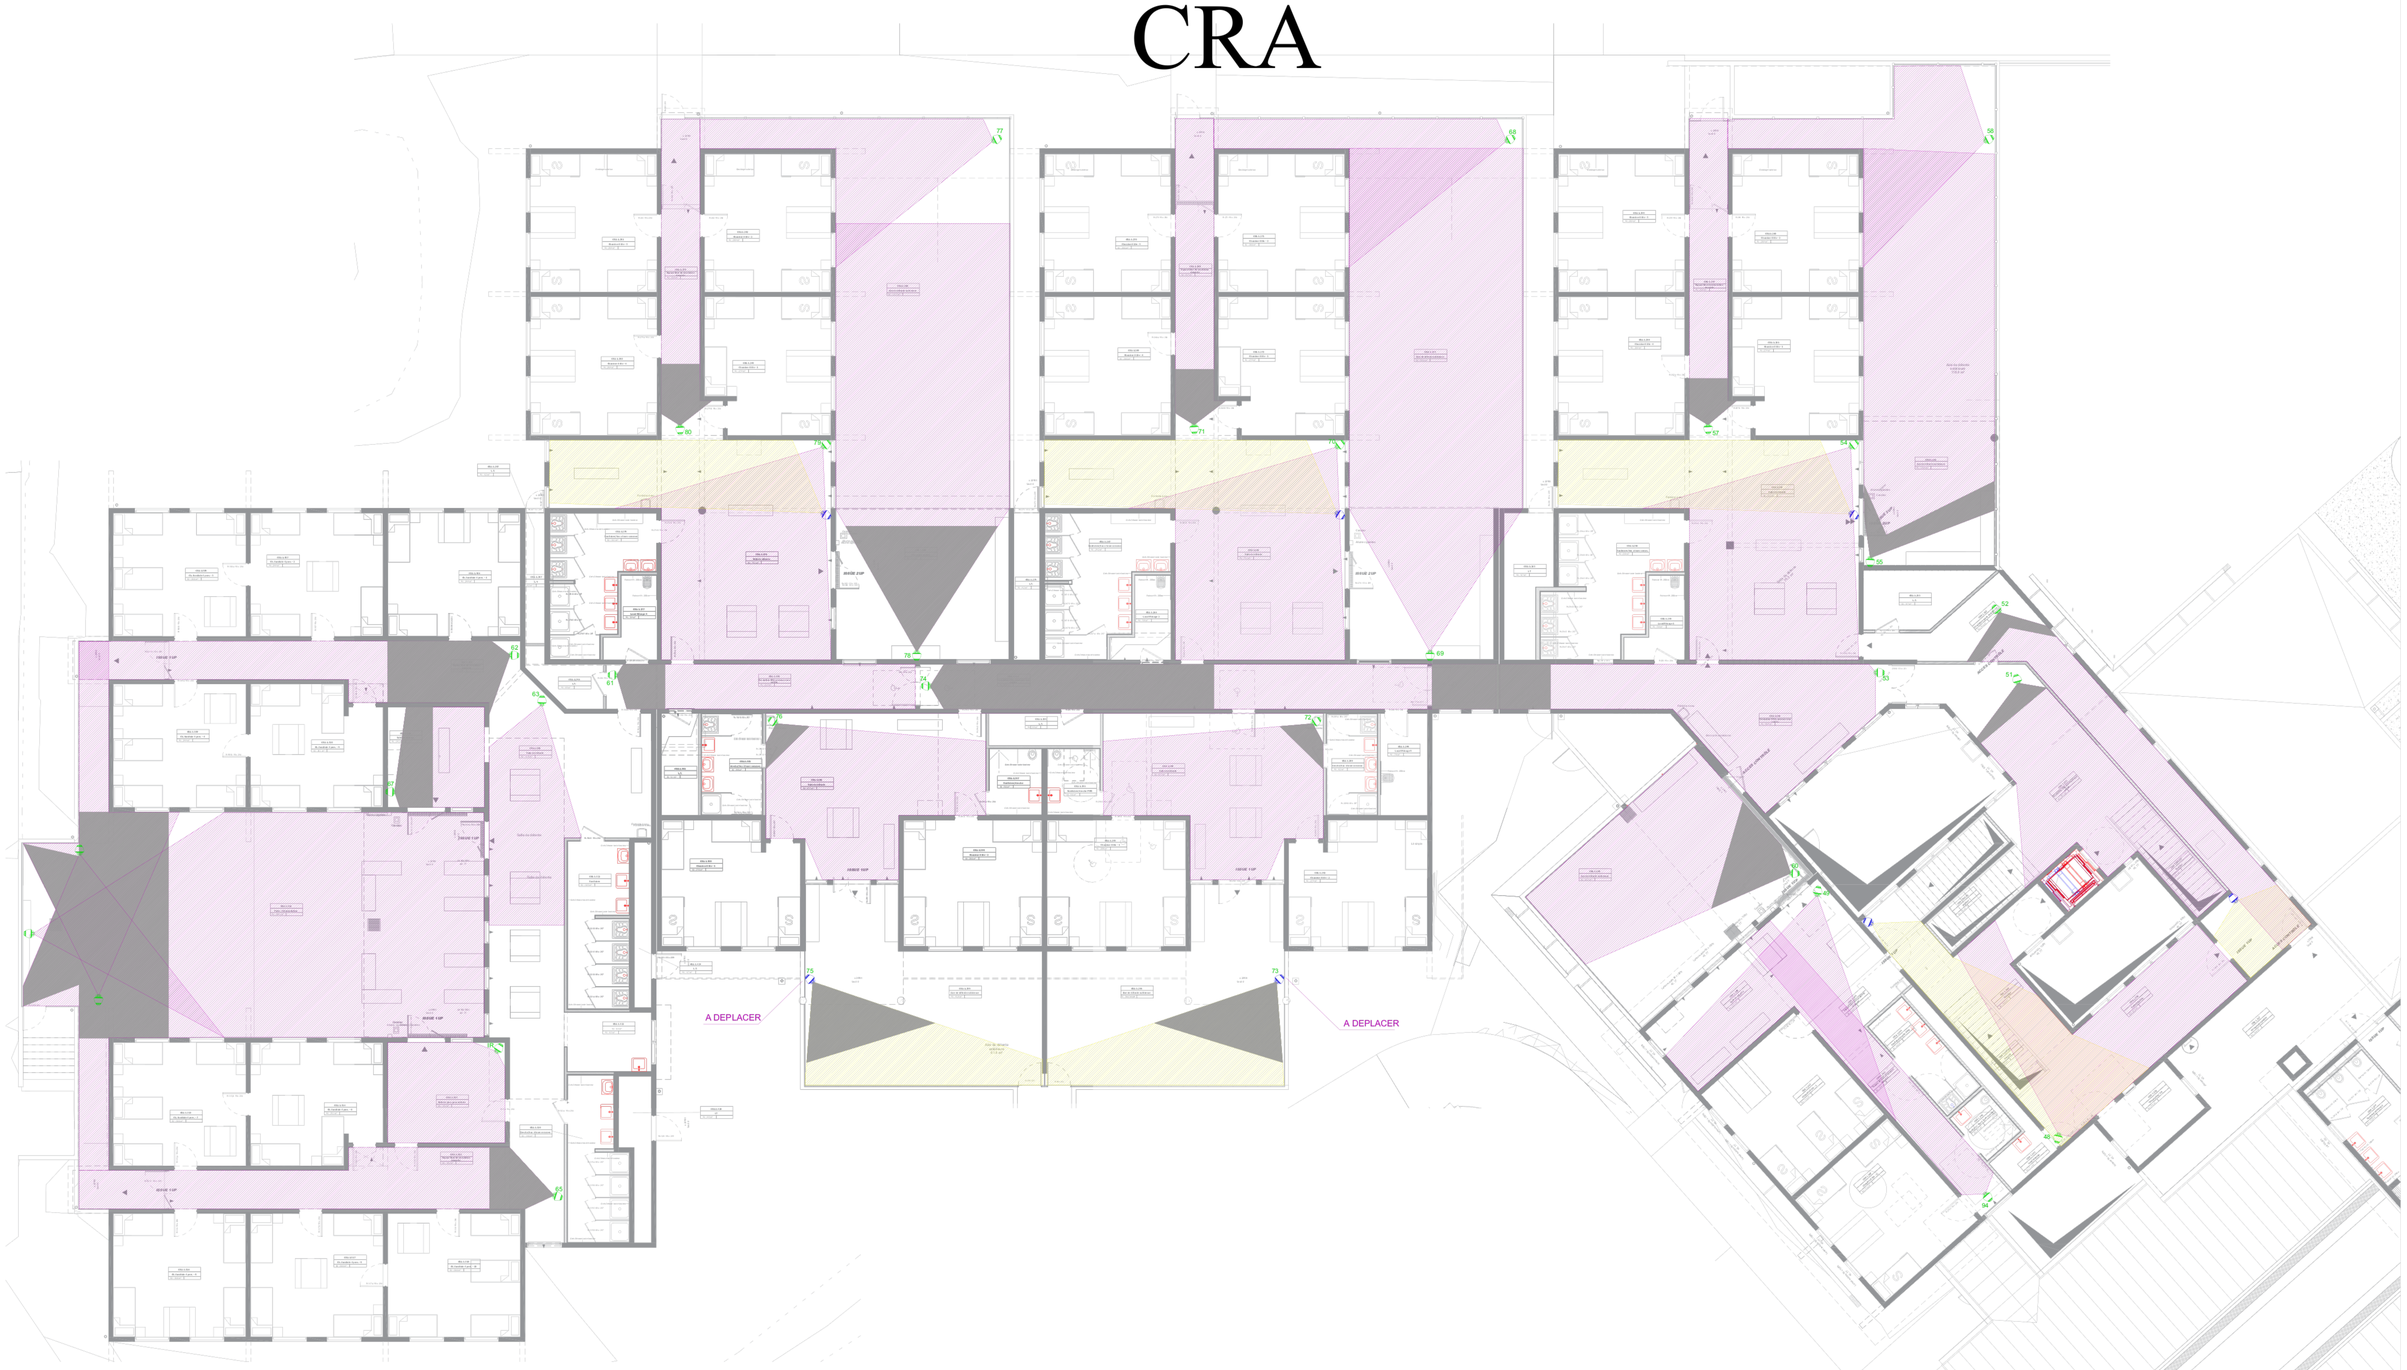

DDPA Exterieur

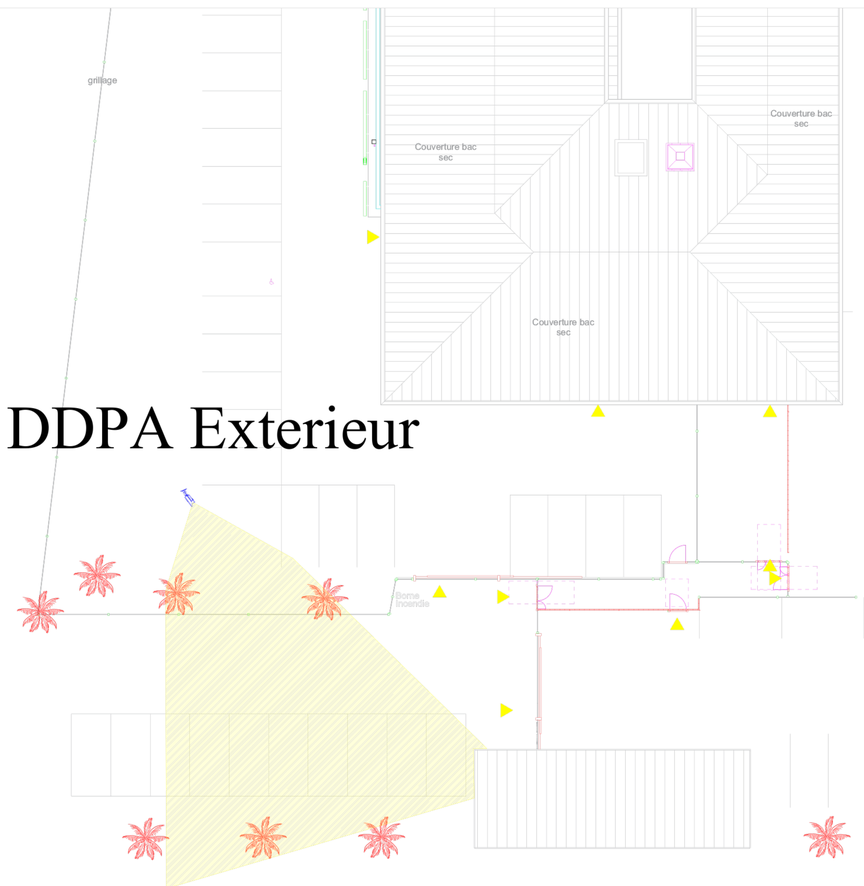

LEGENDE

- CAMERA DOME EXISTANT
- CAMERA DOME A POSER
- CAMERA EXTERIEUR A POSER
- VU CAMERA A POSER
- VU CAMERA EXISTANT
- ZONE D'OMBRE
- BAIE INFORMATIQUE

MINISTÈRE DE L'INTÉRIEUR, DE L'OUTRE-MER, DES COLLECTIVITÉS TERRITORIALES ET DE L'IMMIGRATION

MISE EN CONFORMITE DE LA VIDEOSURVEILLANCE DU CENTRE DE RÉTENTION ADMINISTRATIVE

PLAN CAMÉRA VIDÉOSURVEILLANCE DCE

MAÎTRE D'OUVRAGE

STPAN/STPAF

MAÎTRE D'OEUVRE

MERIELEC BET fluides
16 rue Maévantana Msapéré
97600 Mamoudzou
Tel : +262 639 69 31 07
Email :secratariat@merielec.com

PHASE	Indice	Date	Modifications
AVP	0	01/09/20	
DCE	0	19/10/20	

Date:	Echelle:	Zone	N° de plan:	Indice:
Octobre 2020	1/100	CRA R+1 DDPA exterieur	002	0