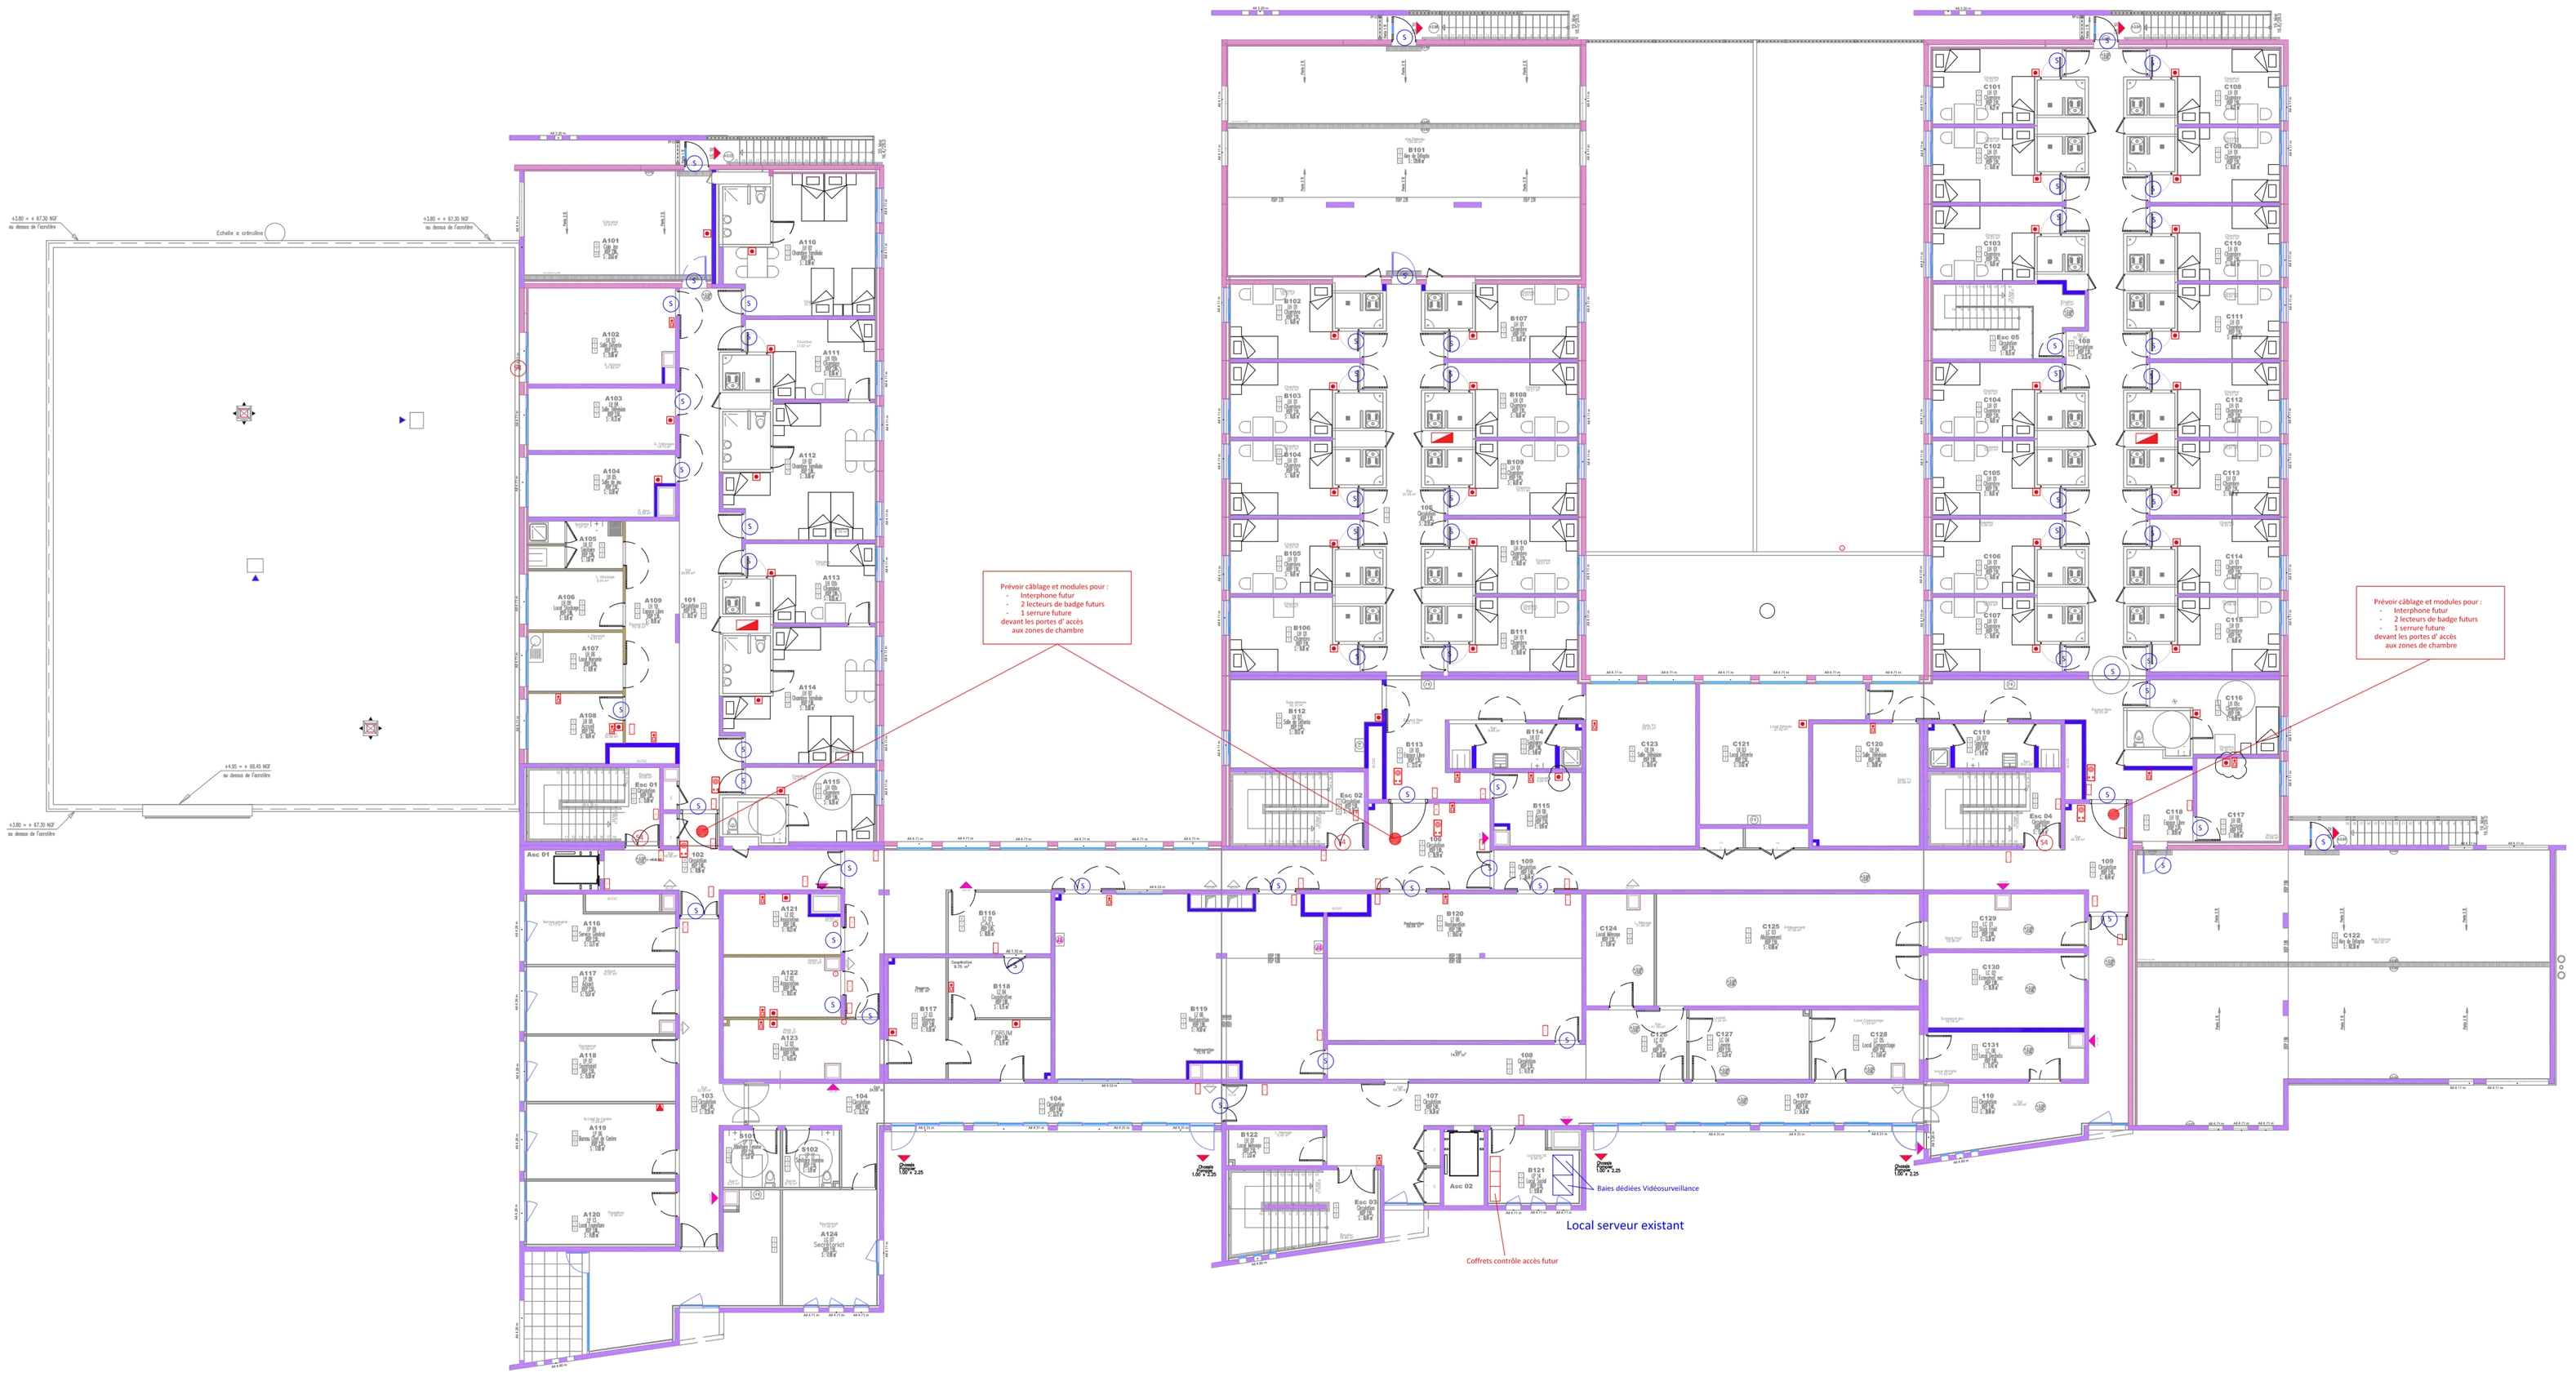

LEGENDE

- Lecteur de badge de proximité
- Interphone Appel d'Urgence
- Bouton Appel Antivandale
- Visiophone
- Serrures existantes
- Coffret UTL Contrôle Accés exitant
- Radar Anti Intrusion
- Bouton Poussoir

MAITRE D'OUVRAGE
ETAT
MINISTERE DE L'INTERIEUR

CENTRE DE RETENTION ADMINISTRATIF DE NIMES
EXTENSION DU SYSTEME DE SECURITE
REMPLACEMENT DU CONTROLE D'ACCES

EL03	EQUIPEMENTS R+1	DCE
NOVEMBRE 2022		Ech : 1 / 100

Conducteur d'opération
SGAMI SUD
488 rue de la Vieille Poste
34000 Montpellier

Maitre d'oeuvre
BET GRENET
298 rue d'Alco
34080 Montpellier
gillesbrot@betgrenet.fr